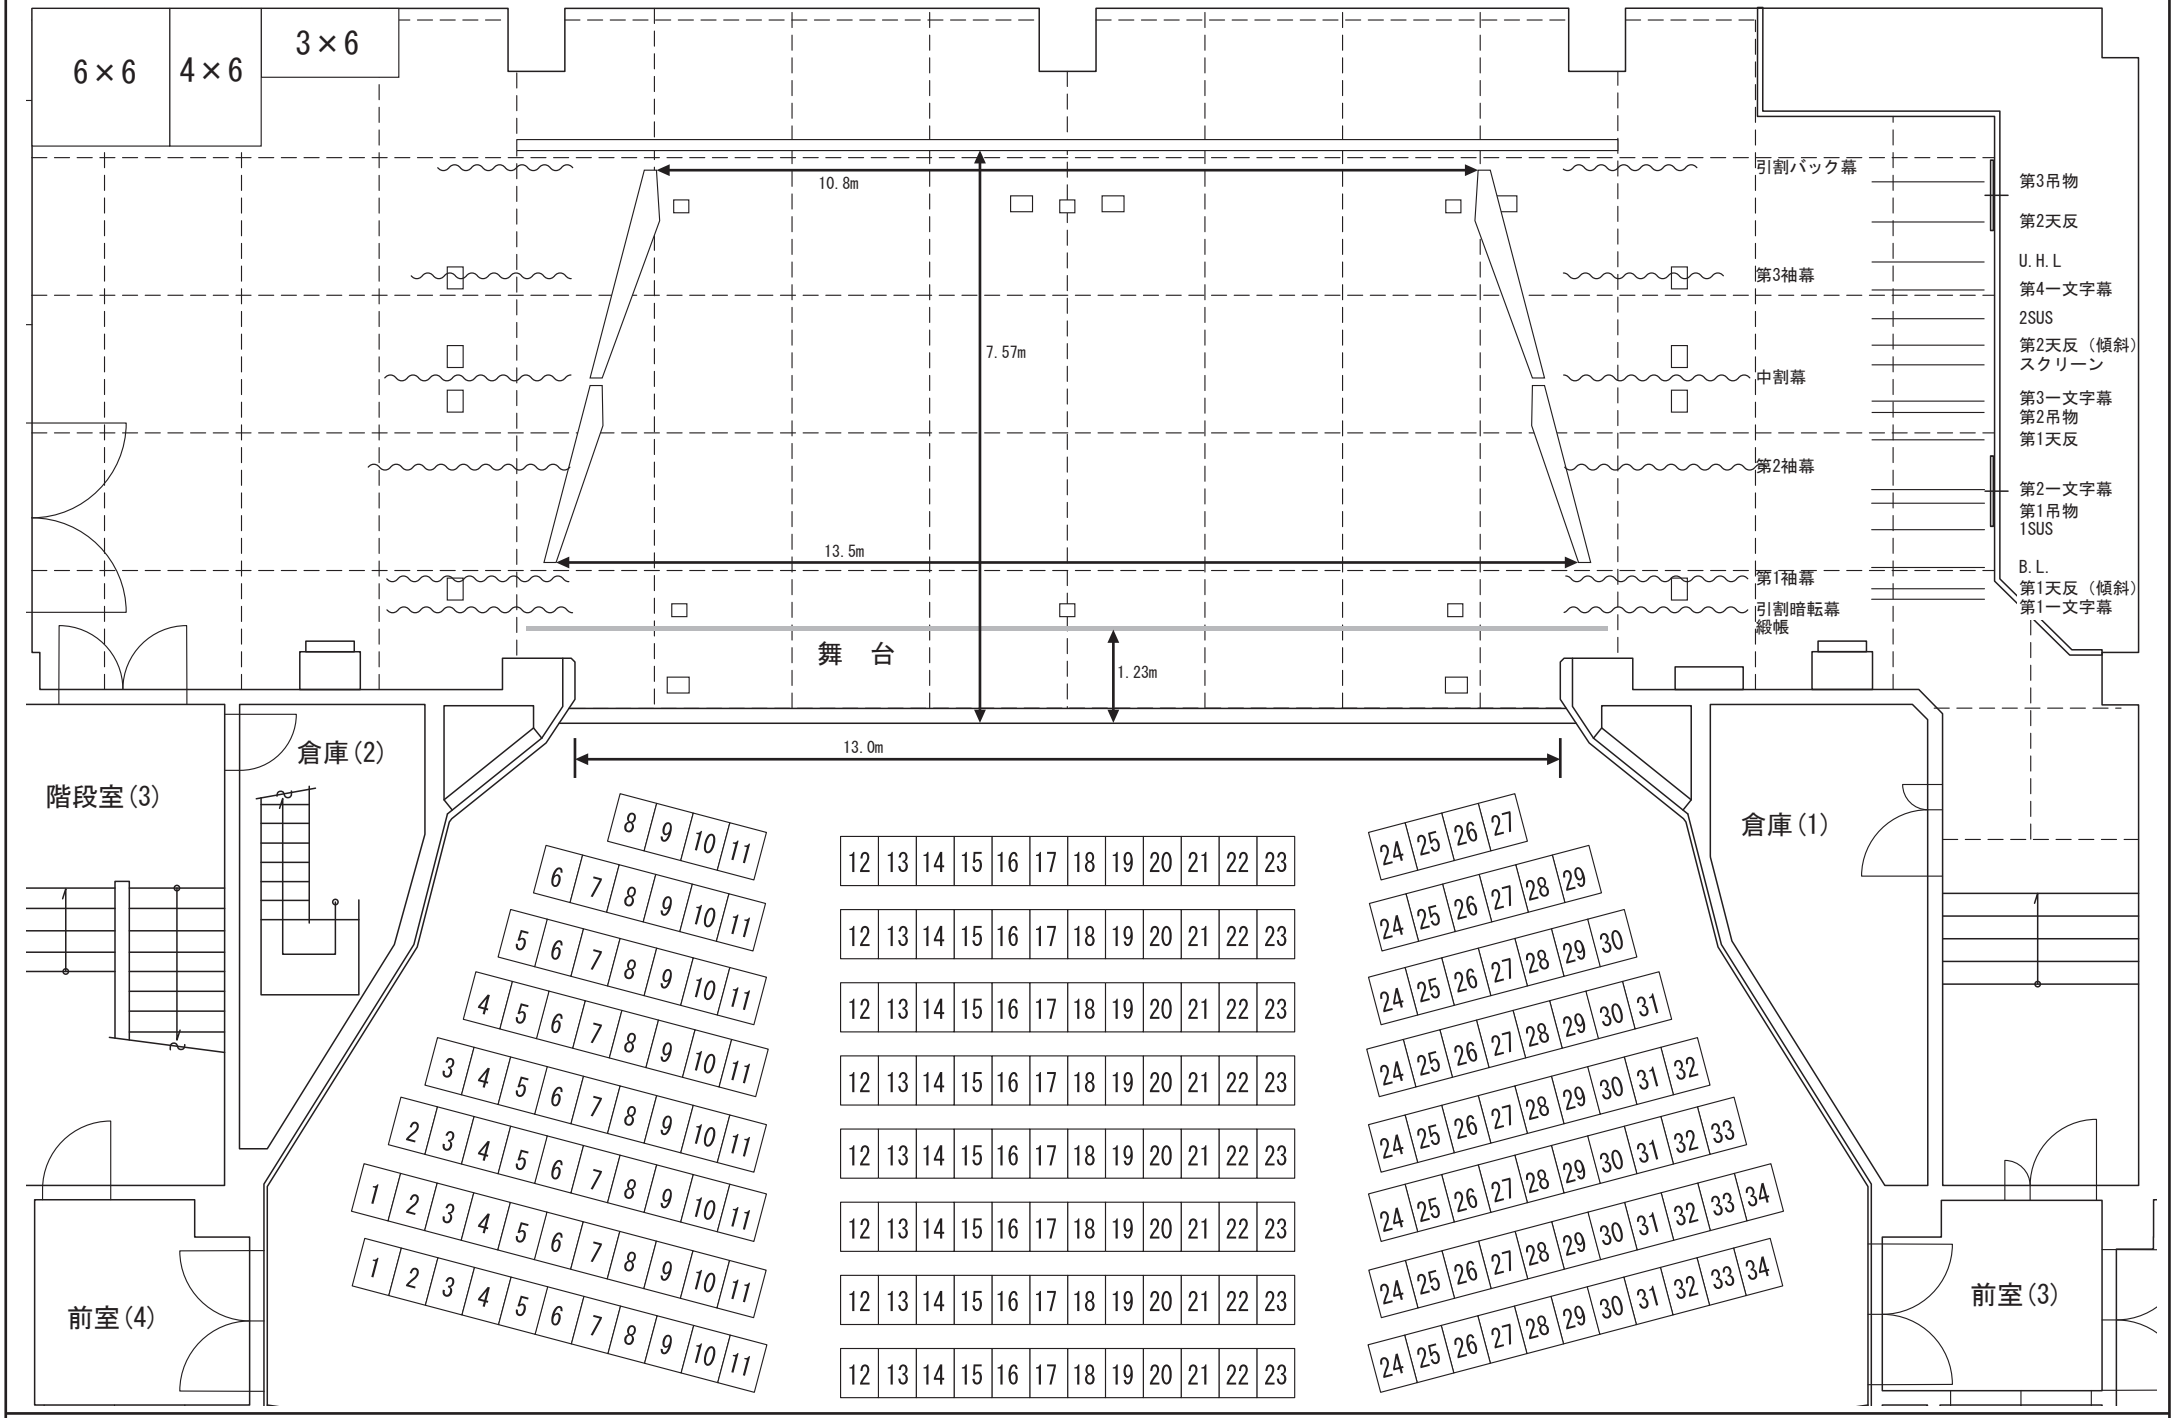

横浜市泉公会堂　講堂舞台平面図（音響反射板仕様）1/100