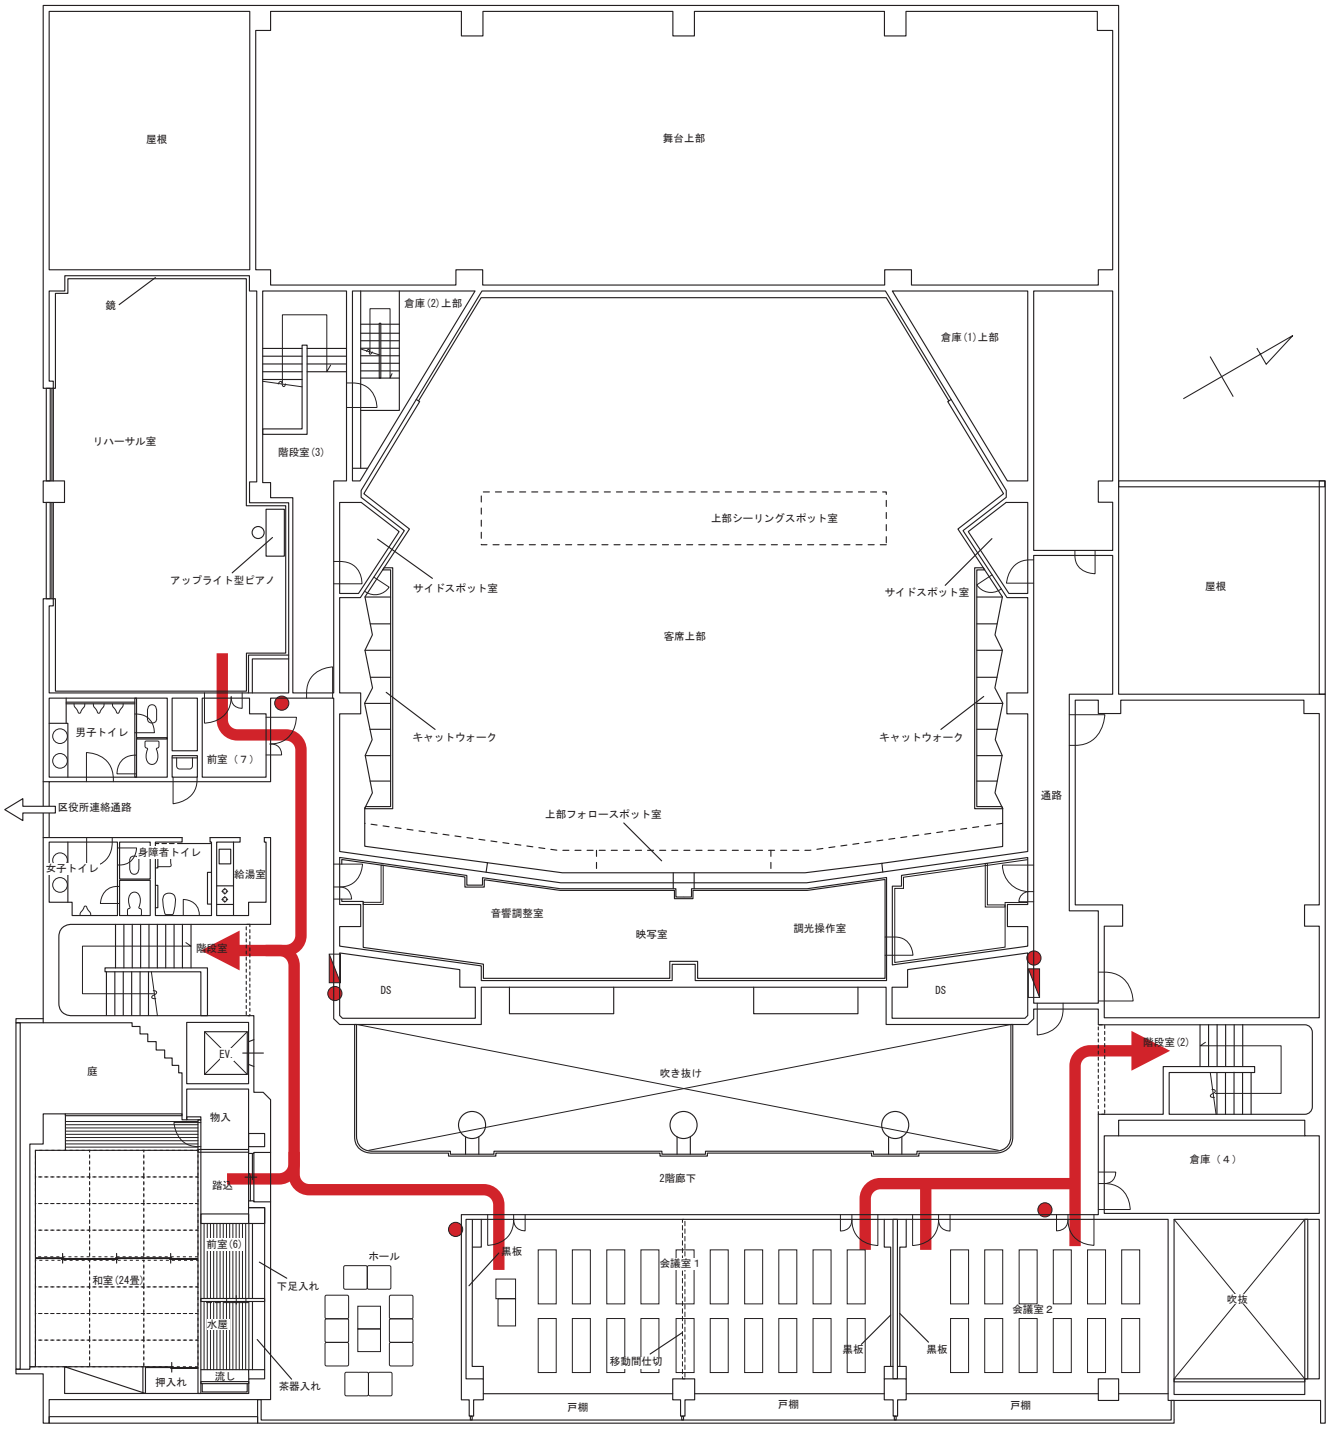

● 消火器

避難経路　消火栓

横浜市　泉公会堂　2階避難経路図

名称	横浜市泉区公会堂2階平面図		
縮尺	1/250	作図	